
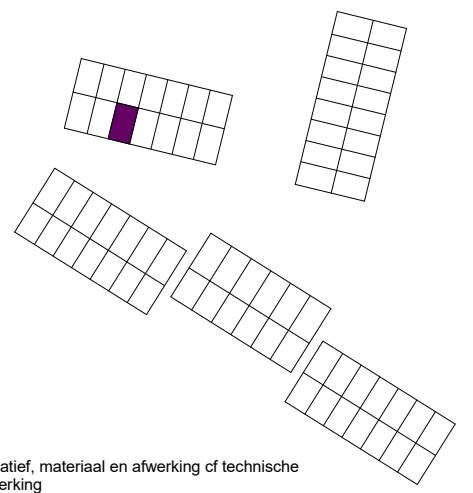


Kleuren en materialen zijn indicatief, materiaal en afwerking of technische omschrijving en technische uitwerking

OVERZICHT vloeroppervlak in m2			
Ruimte:	m2:	Ruimte:	m2:
0.2 toilet	1,1	1.3 slaapkamer 2	6,2
0.4 keuken	9,4	1.5 slaapkamer 1	17,2
0.5 woonkamer	20,0	Totaal VR	57,8
1.2 badkamer	4,9		

Oppervlakten:
 BVO: 88,54 m2
 GO: 76,98 m2

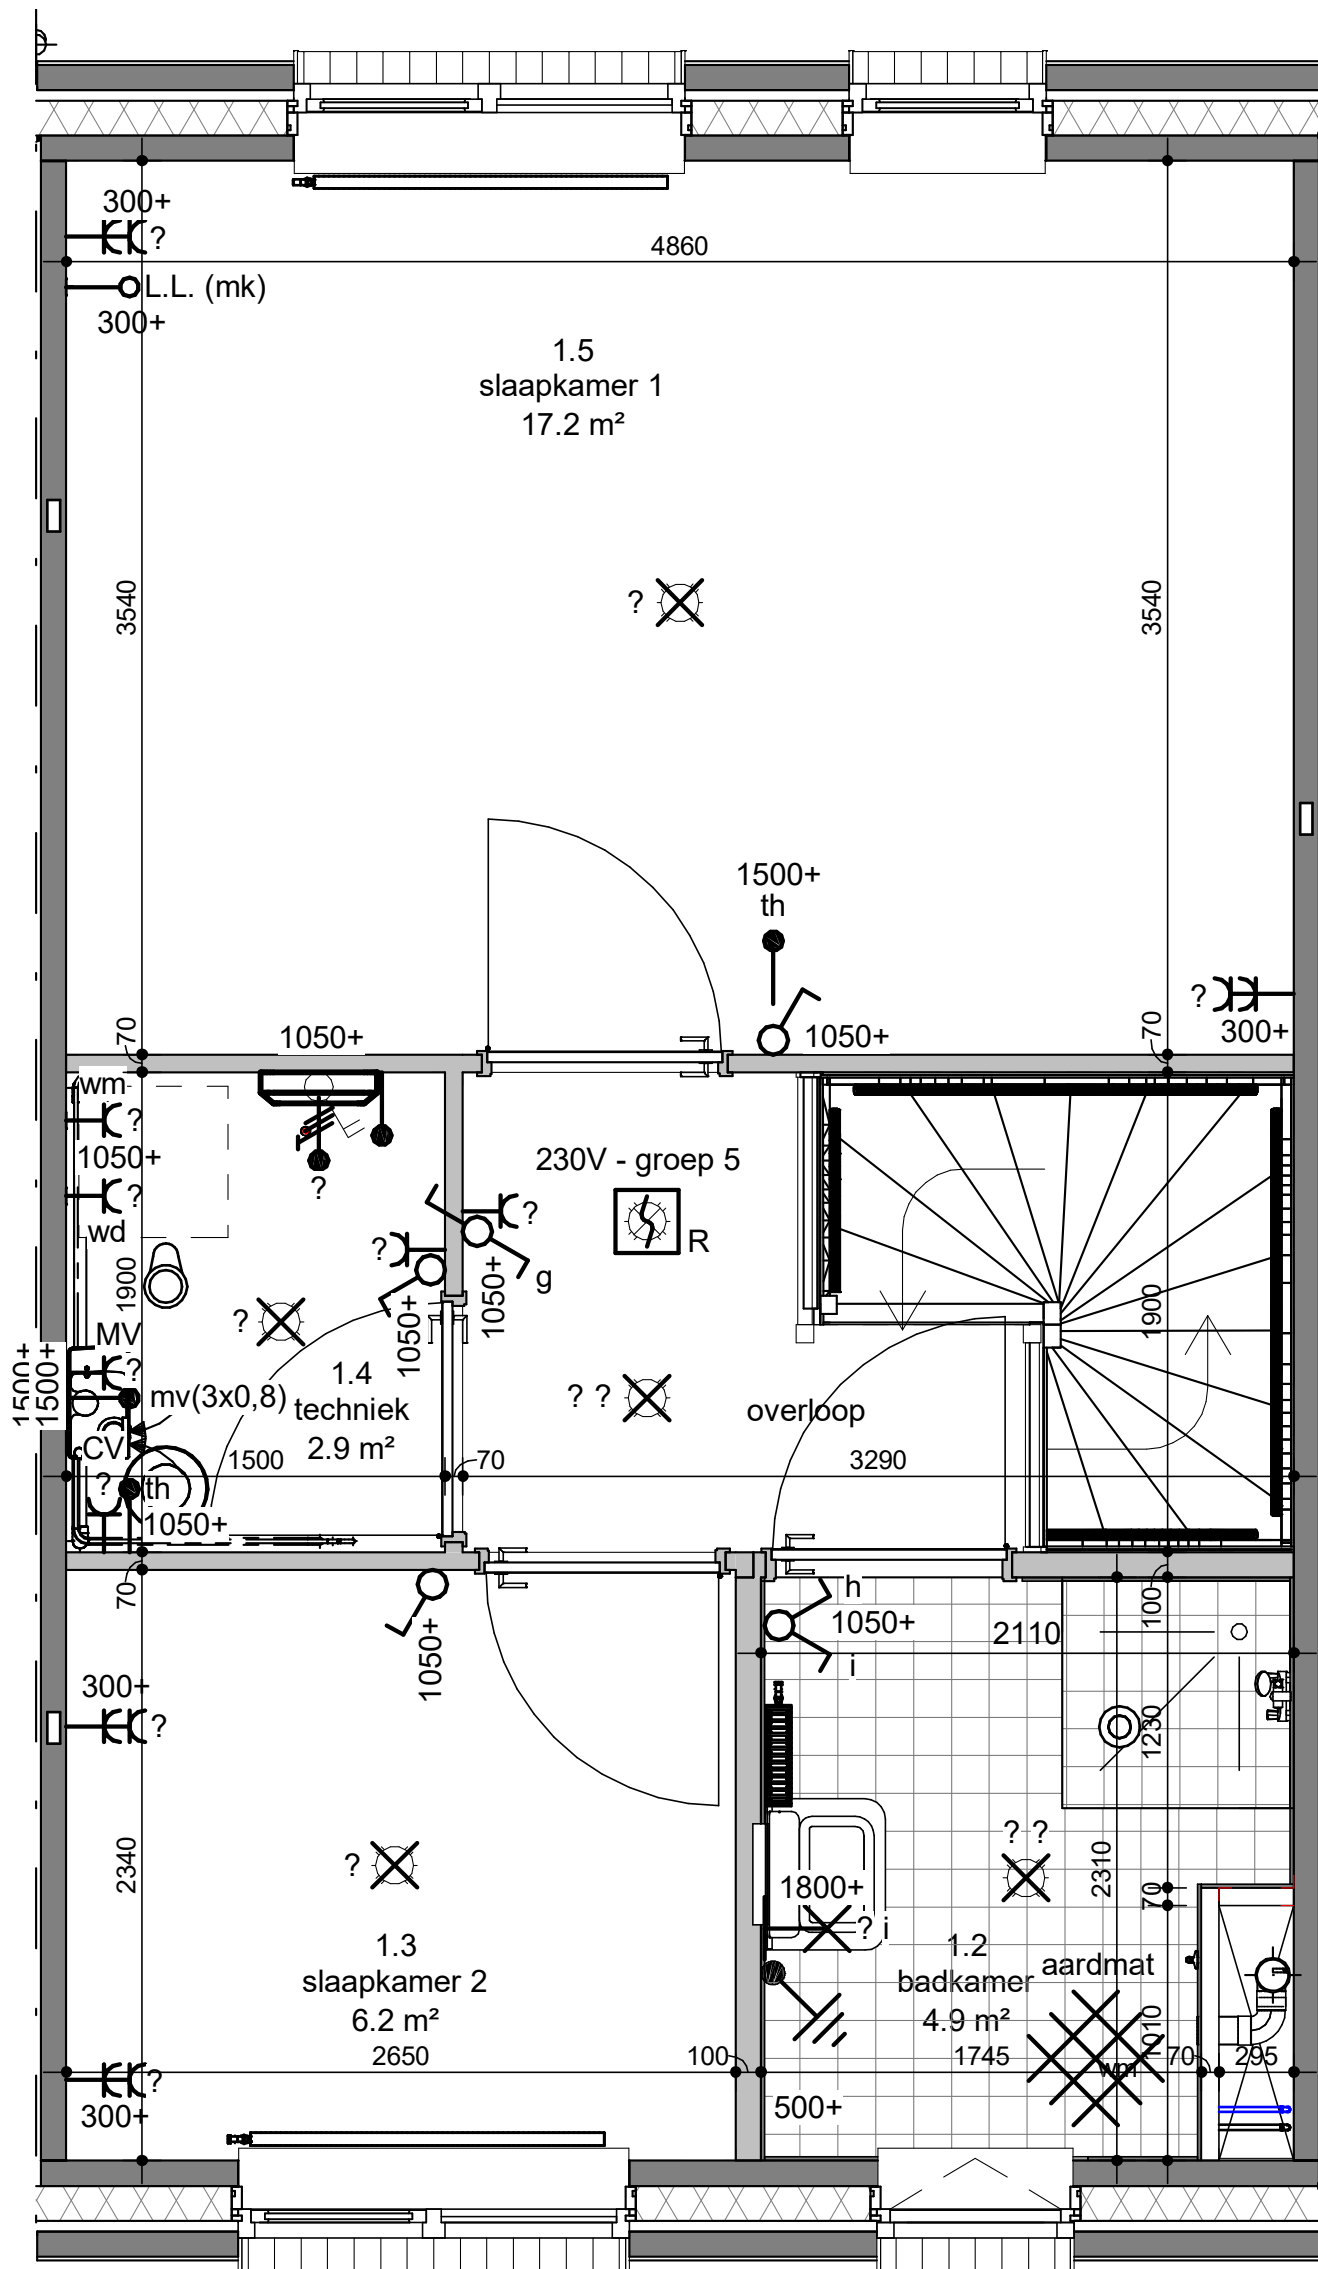

Kleuren en materialen zijn indicatief, materiaal en afwerking of technische omschrijving en technische uitwerking

OVERZICHT vloeroppervlak in m2			
Ruimte:	m2:	Ruimte:	m2:
0.2 toilet	1,1	1.3 slaapkamer 2	6,2
0.4 keuken	9,4	1.5 slaapkamer 1	17,2
0.5 woonkamer	20,0	Totaal VR	57,8
1.2 badkamer	4,9		

Oppervlakten:
 BVO: 88,54 m2
 GO: 76,98 m2

1e Verdieping

Complexnummer: 223
Project: 74 woningen Wetenschappersbuurt te Schiedam
Woningtype: 3-kamerwoning
Adres: Fultonplantsoen 32
Wijk: Schiedam-Oost

